

A stylized, dark grey leaf with a pinkish-red vein pattern, positioned in the upper left corner of the page.

Angelika Juszczyk
portfolio

A stylized, dark grey leaf with a pinkish-red vein pattern, positioned in the lower right corner of the page. Small white dots are scattered around the leaf.

Architecture

plansza nr 2

MODERNIZACJA I KONSERWACJA

PROWADZĄCY: prof dr inż. arch. W. JACKIEWICZ

STUDENTKA JUSZCZYK ANGELIKA
ROK AKADEMICKI 2015/2016 SEM. VI

PRZEKROJE





plansza nr 1

MODERNIZACJA I KONSERWACJA


PROWADZĄCY: prof dr inż. arch. W. JACKIEWICZ

STUDENTKA JUSZCZYK ANGELIKA
ROK AKADEMICKI 2005/2006 SEM VI

RZUTY




SKALA 1:100

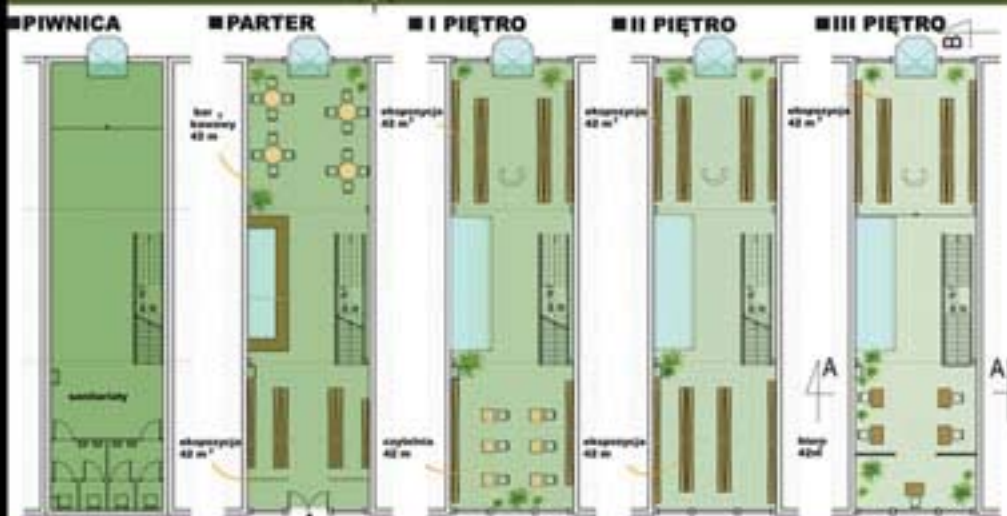

ELEWACJE


SKALA 1:100

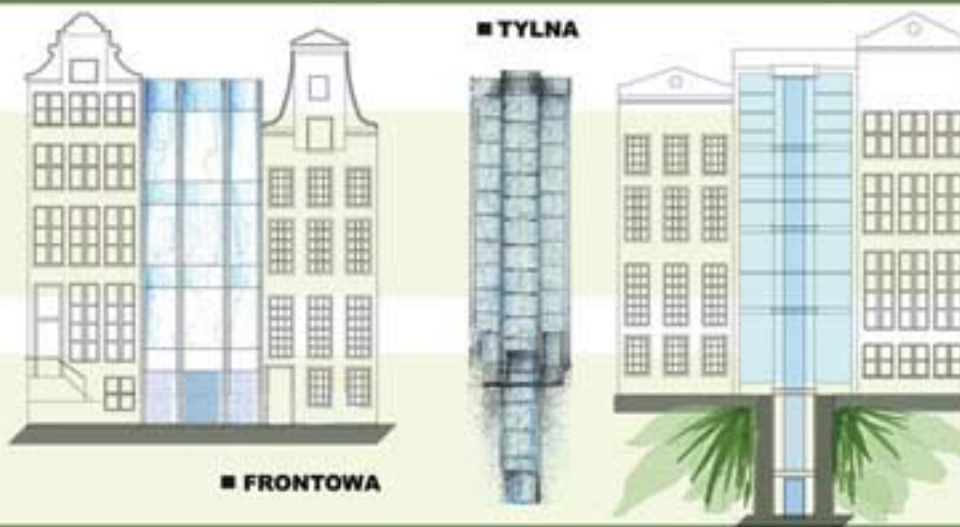

auditorium


idea

sytuacja 1:500

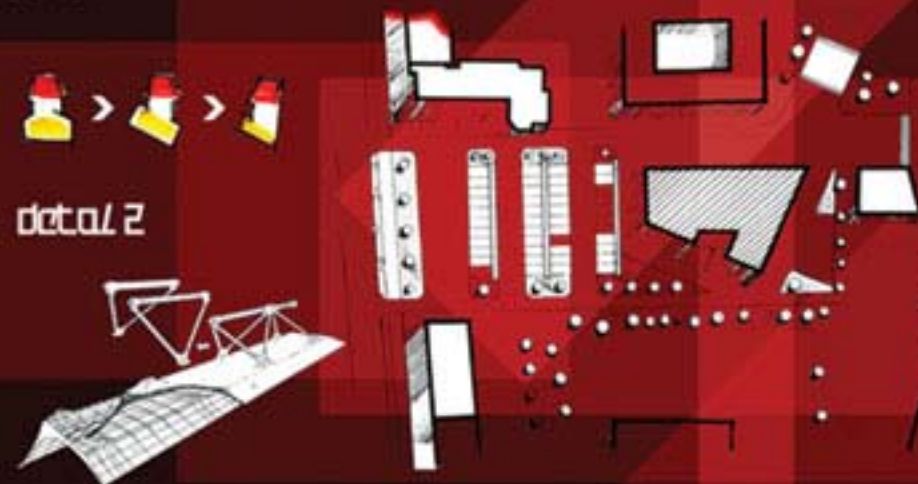

detal 2

rzut portalu 1:100

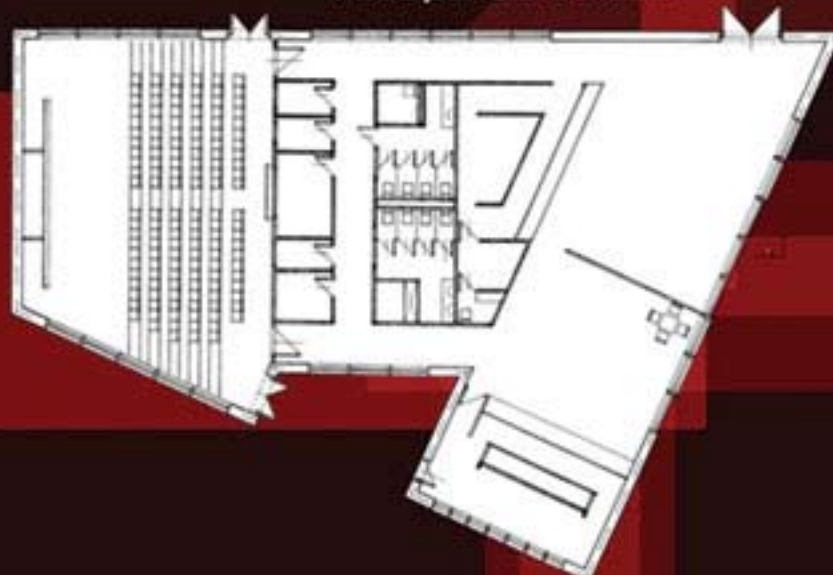


ԱՍՏՎԵՏՐԻՄ

քառհրձ 1 17100




քառհրձ 2 17100

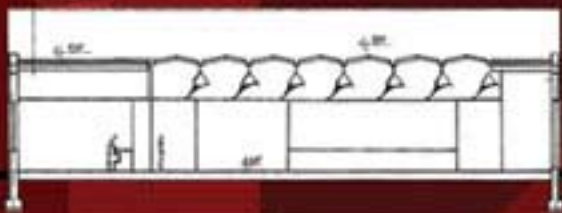

դետալ 1



միջուց 1 17100

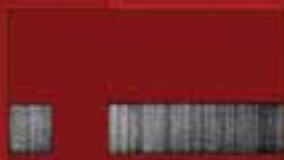

միջուց 2 17100



միջուց 3 17100



միջուց 4 17100



ԱՍՏՎԵՏՐԻՄ



պերսպեկտիվ 1



պերսպեկտիվ 2

PRACA DYPLOMOWA

● PLOMBA ● GALERIA SZTUKI I WZORNICTWA OPOLE - WYSPA "PASIEKA"



ZAGOSPODAROWANIE TERENU

1:500



LEGENDA

- CIĄG PIESZO-JEZDNY
- CIĄG PIESZY
- POW. UTWARDZONA
- PARKINGI
- JEZDNIĄ
- GRANICA INWESTYCJI
- GRANICA WŁASNOŚCI
- BUD. MIESZKALNE
- USŁUGI




- 1. Atrium
15m² Płytki gresowe na kleju
- 2. Toileta męska
8,5m² Płytki ceramiczne
- 3. Toileta dla niepełnosprawnych
3,5m² Płytki ceramiczne
- 4. Toileta damska
8,5m² Płytki ceramiczne
- 5. Pom. dla personelu
8m² Płytki ceramiczne
- 6. Magazyn
20m² Płytki gresowe na kleju
- 7. Klatka schodowa
9,30m² Granitogres
- 8. Masywna ściana
4,5m² Płytki gresowe na kleju
- 9. Komunikacja + SZYBŁO
12,5m² Płytki gresowe na kleju
- 10. Hall
27,5m² Płytki gresowe na kleju



SKALA 1:50

POZIOM 1

PROMOTOR: prof. zw. dr hab. inż. architekt JACEK WŁODARCZYK
 STUDENTKA: JUSZCZYK ANGELIKA SEMESTR VII 2006/2007

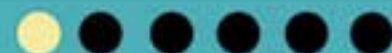

PRACA DYPLOMOWA

● PLOMBA ● GALERIA SZTUKI I WZORNICTWA OPOLE - WYSPA "PASIEKA"



ZAGOSPODAROWANIE TERENU

1:500



LEGENDA

- CIĄG PIESZO-JEZDNY
- CIĄG PIESZY
- POW. UTWARDZONA
- PARKINGI
- JEZDNIĄ
- GRANICA INWESTYCJI
- GRANICA WŁASNOŚCI
- BUD. MIESZKALNE
- USŁUGI



- 1. Atrium
15m² Płytki gresowe na kleju
- 2. Toileta męska
8,5m² Płytki ceramiczne
- 3. Toileta dla niepełnosprawnych
3,5m² Płytki ceramiczne
- 4. Toileta damska
8,5m² Płytki ceramiczne
- 5. Pom. dla personelu
8m² Płytki ceramiczne
- 6. Magazyn
20m² Płytki gresowe na kleju
- 7. Klatka schodowa
9,30m² Granitogres
- 8. Masywna ściana
4,5m² Płytki gresowe na kleju
- 9. Komunikacja + SZYBŁO
12,5m² Płytki gresowe na kleju
- 10. Hall
27,5m² Płytki gresowe na kleju



SKALA 1:50

POZIOM 1

PROMOTOR: prof. zw. dr hab. inż. architekt JACEK WŁODARCZYK
 STUDENTKA: JUSZCZYK ANGELIKA SEMESTR VII 2006/2007



PRACA DYPLOMOWA

• PLOMBA • GALERIA SZTUKI I WZORNICTWA OPOLE - WYSPA "PASIEKA"



POZIOM 0

SKALA 1:50

POZIOM +1

SKALA 1:50

PROMOTOR: prof. zw. dr hab. inż. architekt JACEK WŁODARCZYK
 STUDENTKA: JUSZCZYK ANGELIKA SEMESTR VII 2006/2007




PRACA DYPLOMOWA




● PLOMBA ● GALERIA SZTUKI I WZORNICTWA OPOLE - WYSPA "PASIEKA"

1 2 3 4 5 6

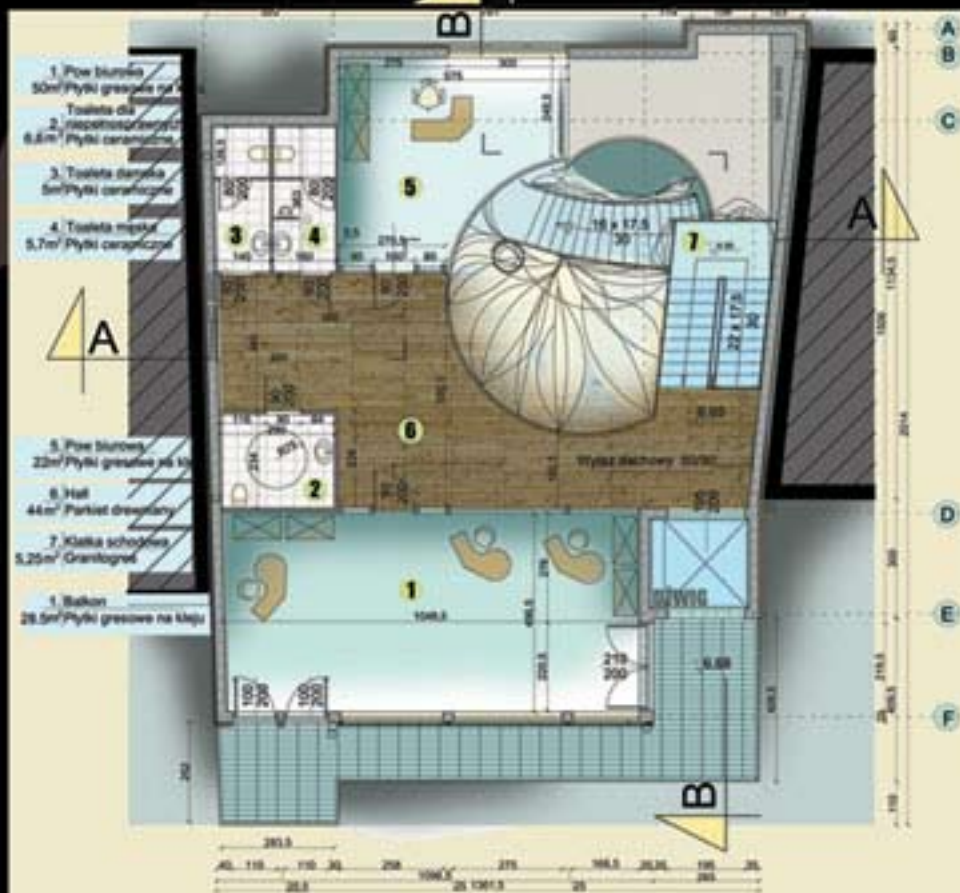

POZIOM+2

SKALA 1:50

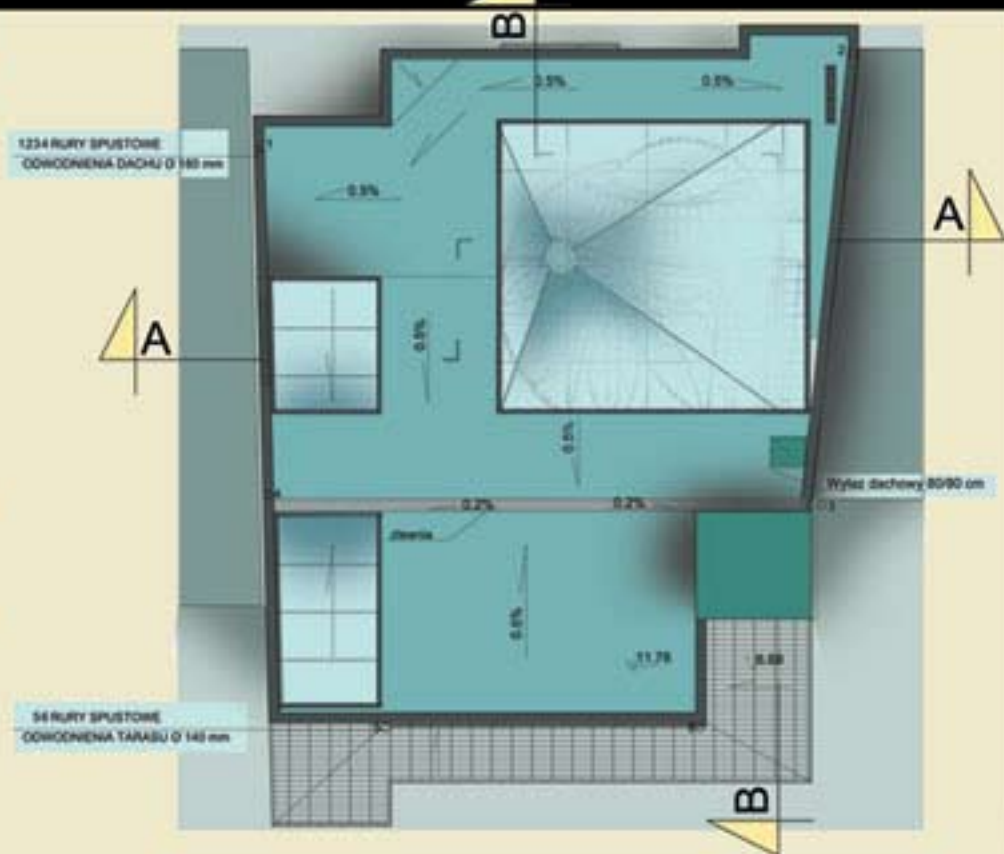

RZUT DACHU

SKALA 1:50

PROMOTOR: prof. zw. dr hab. inż. architekt JACEK WŁODARCZYK
 STUDENTKA: JUSZCZYK ANGELIKA SEMESTR VII 2006/2007



PRACA DYPLOMOWA


● **PLOMBA** ● **GALERIA SZTUKI I WZORNICTWA OPOLE - WYSPA "PASIEKA"**



PRZEKRÓJ A-A **SKALA 1:50**

PRZEKRÓJ B-B **SKALA 1:50**

PROMOTOR: prof. zw. dr hab. inż. architekt **JACEK WŁODARCZYK**
STUDENTKA: **JUSZCZYK ANGELIKA** **SEMESTR VII** **2006/2007**

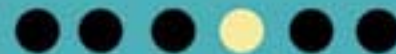

PRACA DYPLOMOWA

PLOMBA • GALERIA SZTUKI I WZORNICTWA OPOLE - WYSPA "PASIEKA"



Budynek istniejący

Budynek projektowany

Budynek istniejący

ELEWACJA PÓŁNOCNO-WSCHODNIA 1:100



Budynek istniejący

Budynek projektowany

Budynek istniejący

ELEWACJA POŁUDNIOWO-ZACHODNIA 1:100

PROMOTOR: prof. zw. dr hab. inż. architekt **JACEK WŁODARCZYK**
STUDENTKA: **JUSZCZYK ANGELIKA** SEMESTR VII 2006/2007



PRACA DYPLOMOWA

● PLOMBA ● GALERIA SZTUKI I WZORNICTWA OPOLE - WYSPA "PASIEKA"



PERSPEKTYWA WNĘTRZE STREFA WEJŚCIOWA



PERSPEKTYWA WEJŚCIE




PROMOTOR: prof. zw. dr hab. inż. architekt JACEK WŁODARCZYK
STUDENTKA: JUSZCZYK ANGELIKA SEMESTR VII 2006/2007



Graphic design



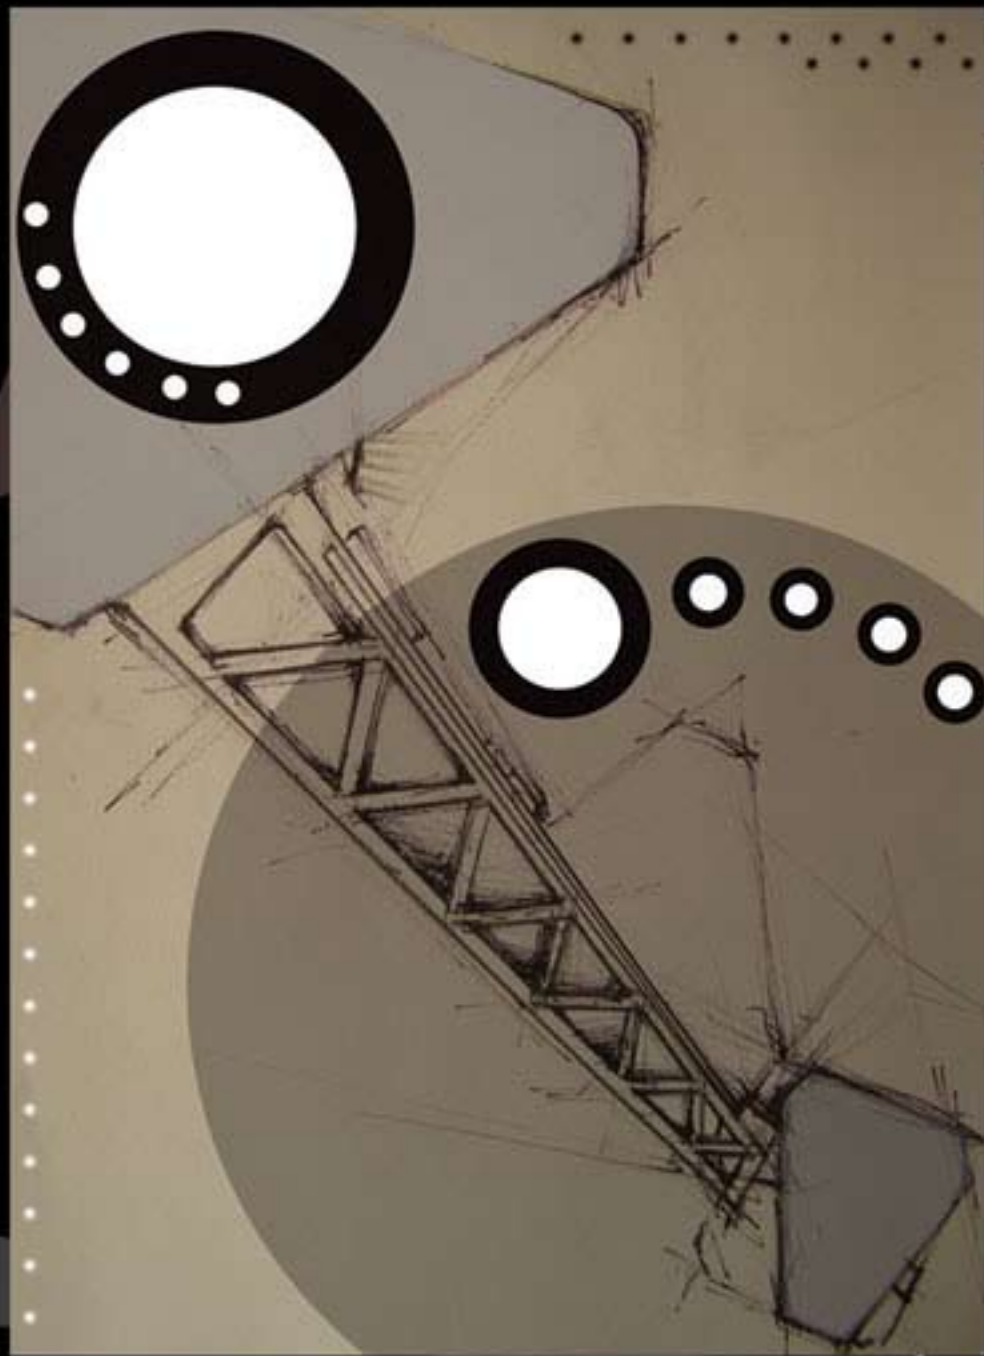

...we have a lot in common....



TRANS






Photographs





Drawings

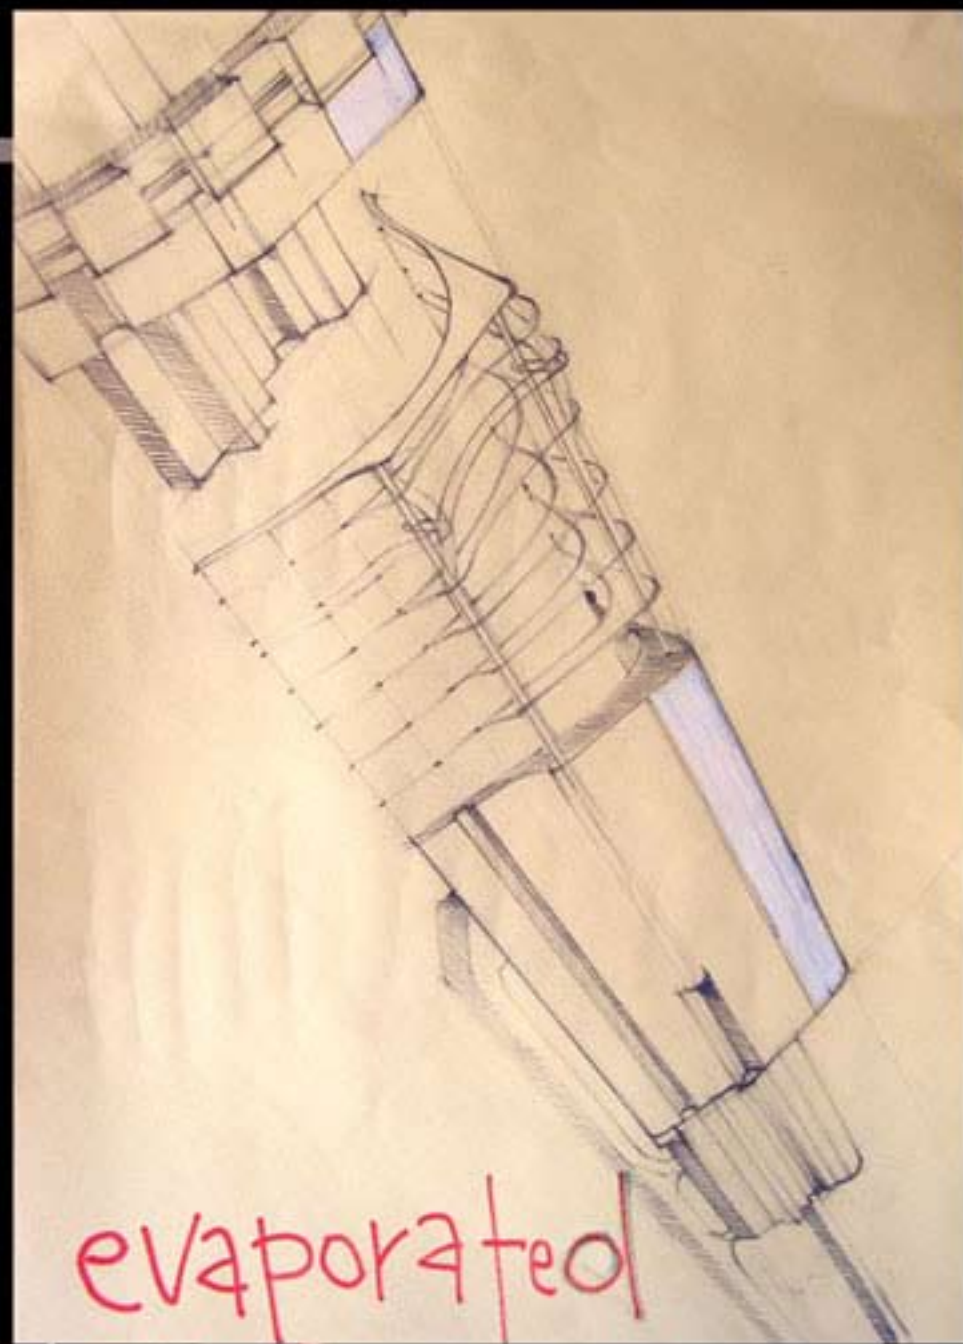



A stylized graphic of a leaf or branch in shades of grey and pink, positioned in the upper left corner of the image.

Angelika Juszczuk

angelikajuszczuk@yahoo.co.uk
mobile: 0048 667325859

A stylized graphic of a leaf or branch in shades of pink and grey, positioned in the lower right corner of the image.